


CENTRALE A RAGGIO RASCHIANTE


SCRAPING ARM PLANT

CENTRALE A RAYON RACLANT

EQUIPO A RADIO RASPANTE

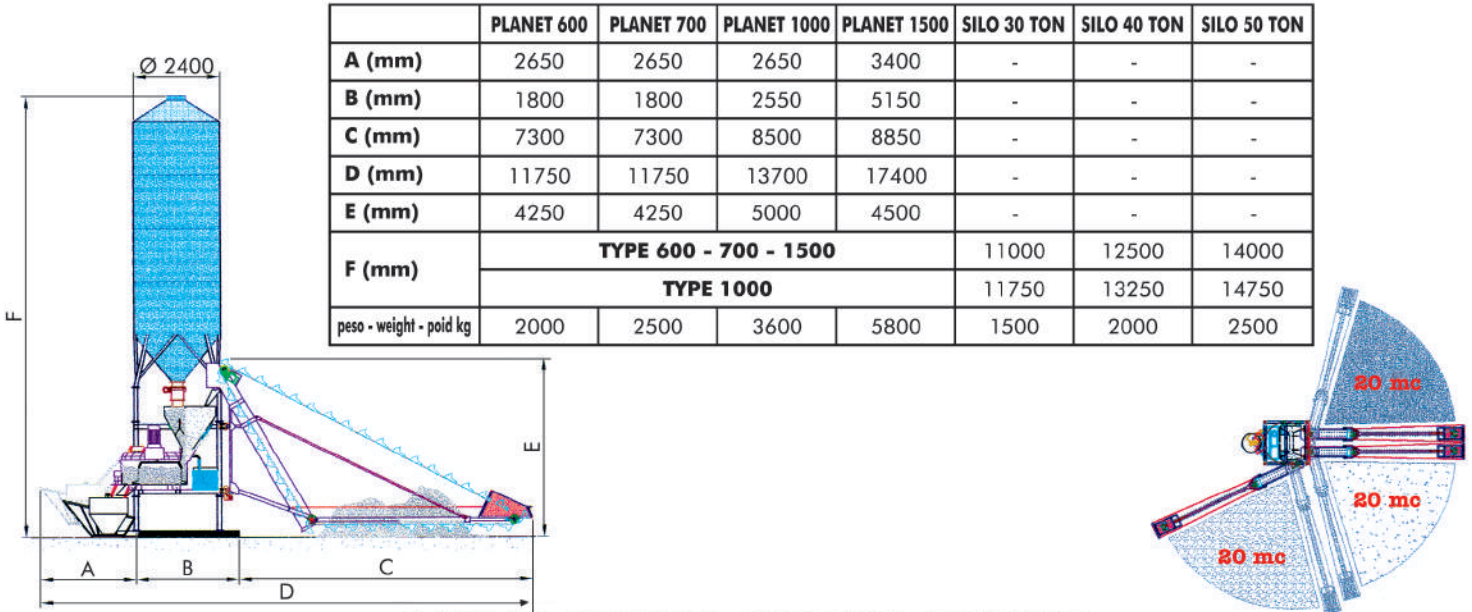

PLANET 600 - PLANET 700 - PLANET 1000 - PLANET 1500

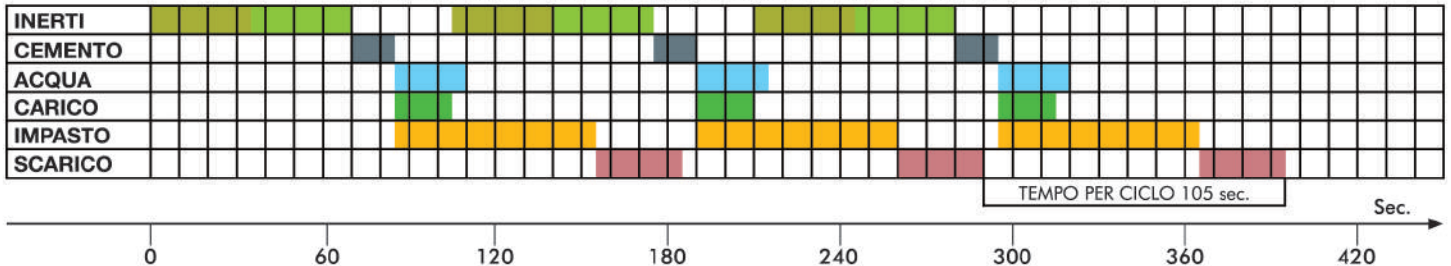

DATI TECNICI Mescolatore planetario a regime forzato.
 Pale e rivestimento interno intercambiabile in acciaio antiusura.
 Bocca di scarico ad apertura idraulica.
 Tramoggia dosaggio inerti e cemento separate.
 Bilancia elettronica con display digitale.
 Quadro elettrico per funzionamento automatico e manuale con 12 formule.
 Impianto acqua con pompa, serbatoio e lancia di lavaggio.

ACCESSORI Filtro abbattimento polveri. Impianto additivi liquidi. Impianto insufflaggio.

TECHNICAL DATA Planetary forced mixing unit.
 Interchangeable pan and shovels in high resistance materials.
 Hydraulic unloading.
 Aggregate-cement hopper with internal partition.
 Weighing system with electronic load-cells.
 Control panel with automatic/manual functioning and 12 programs.
 Water plant with electropump, tank and washing hose.

OPTIONALS Cement filter. Liquid additive plant. Blowing plant.

SPECIFICATION TECHNIQUES Malaxeur planetaire a regime forcé.
 Plan cuve à bras interchangeables en matériel antiusure.
 Portes de déchargement à commande hydraulique.
 Tremie agregats-ciment avec séparateur interne.
 Installation de pesage avec capteurs électronique.
 Tableau électrique pour fonctionnement automatique ou manuel avec 12 formules.
 Installation eau avec electropompe, réservoir et tuyau de lavage.

OPTIONALS Filtro cemento. Installation adjuvants liquides. Système d'insufflation.

DATOS TECNICOS Mezcladora planetaria a regimen forzado.
 Superficie pala y paletas intercambiables en material antidesgaste.
 Portezuela de descarga a control hidraulico.
 Tolva aridos-cemento con separador interno.
 Equipo de pesado con espacios de carga.
 Tablero electrico para funcionamiento automatico/manual con 12 programas.
 Instalacion agua con electrobomba, tanque y lanza de lavado.

OPTIONALS Filtro cemento. Equipo aditivos liquidos. Equipo de soplado.

| PLANET | TYPE | 600 | 700 | 1000 | 1500 |
|--|-------|---------|-------|-------|-------|
| Resa soffice - Actual soft yield Rendement effectif souple Rendimiento efectivo blando | Li. | 300 | 400 | 600 | 900 |
| Resa semiasciutto - Actual semidry yield Rendement effectif demiseco Rendimiento efectivo semiseco | Li. | 250 | 350 | 500 | 750 |
| Produzione oraria Hourly output - Production par heure Produccion horaria | Mc/h | 8/10 | 12/14 | 16/20 | 25/30 |
| Serbatoio acqua Water tank - Reservoir d'eau Tanque de agua | Li. | 100 | 100 | 100 | 200 |
| Programmazione inerti Aggregates - Agregats Aridos | N. | 4 | 4 | 4 | 4 |
| Programmazione cementi Cements - Ciments Cementos | N. | 2 | 2 | 2 | 2 |
| Raggi applicabili Scraping arms - Rayons raclant Radas raspantes | Tipo | 7/30 | 7/30 | 8/38 | 8/35 |
| Benna calcestruzzo Bucket - Benne Balde | Li. | 350 | 400 | 600 | 900 |
| Potenza installata Installe power - Puissance installe Potencia instalada | Kw/Hp | 19/25,5 | 22/30 | 31/42 | 58/78 |